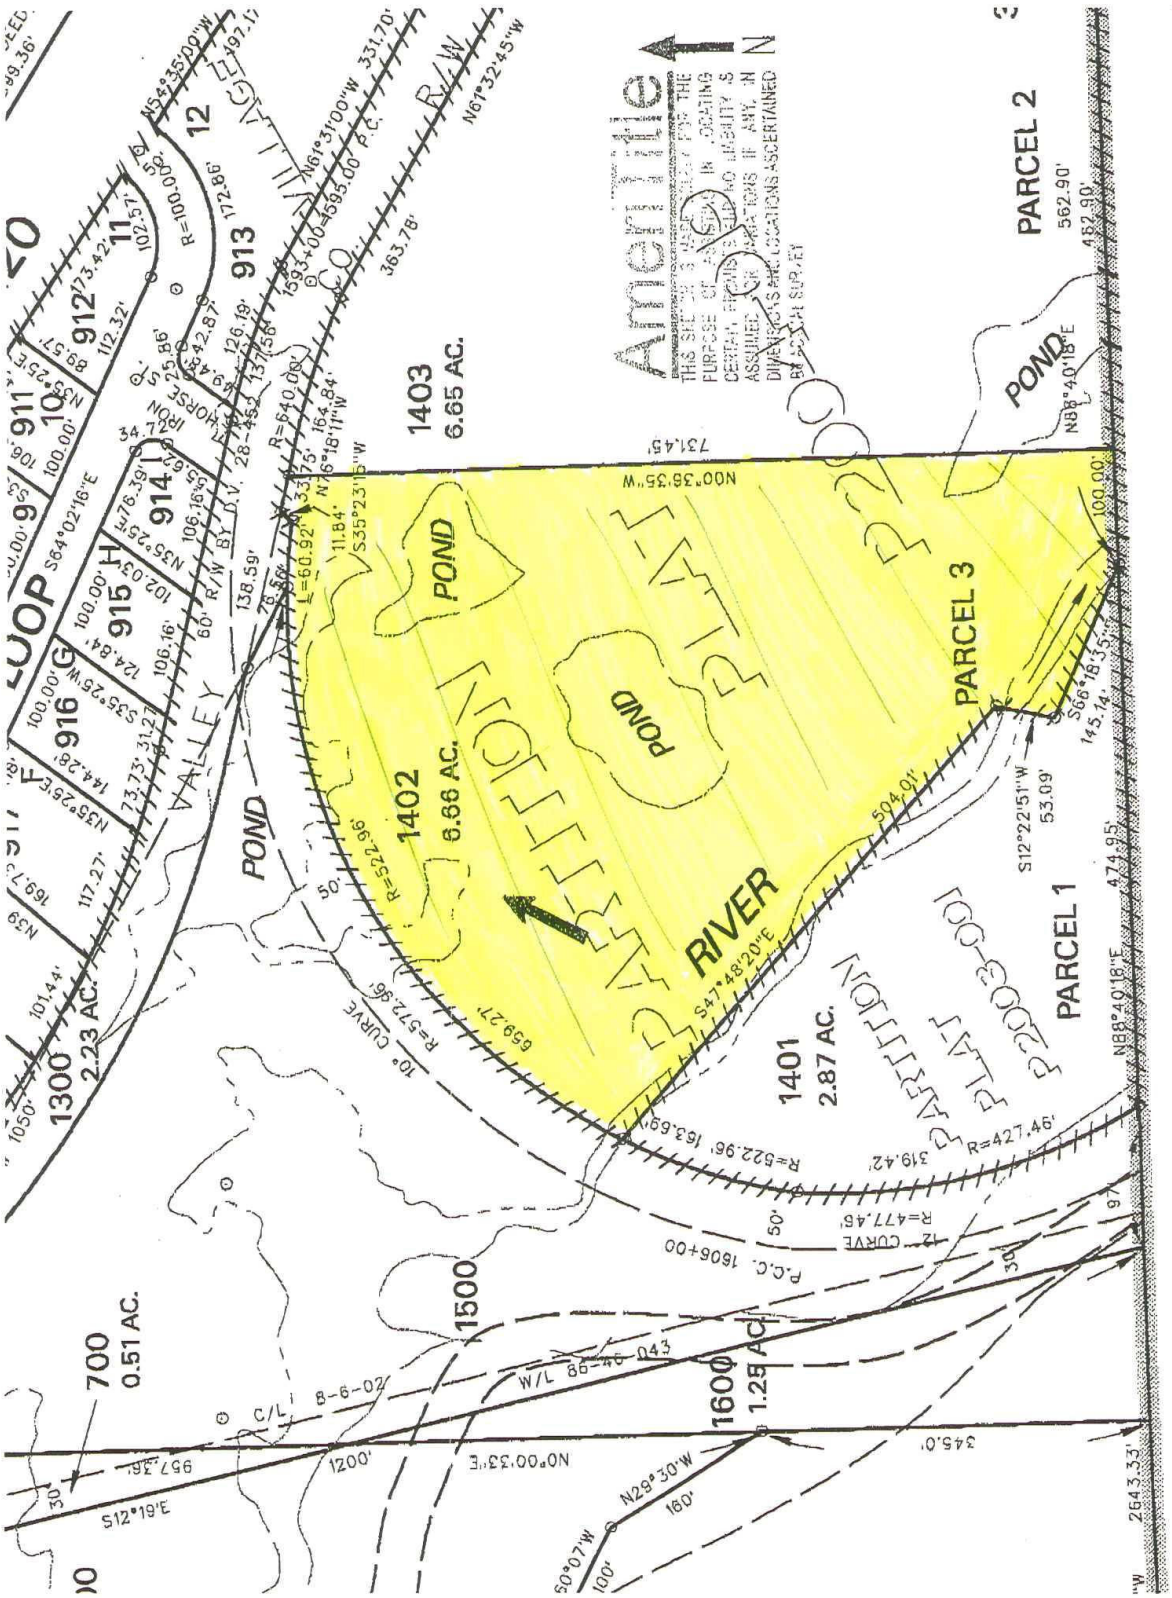
PARCEL 1
PARCEL 2
PARCEL 3
RIVER
POND
POND
POND
1401
2.87 AC.
1402
6.66 AC.
1403
6.65 AC.
1300
2.23 AC.
1500
1600
1.29 AC.
700
0.51 AC.
913
912
911
914
915
916
12
11
10
9
VALLEY
N00°35'35"W
731.45'
562.90'
452.90'
474.95'
2643.33'
1200'
345.0'
957.36'
B-6-02
C/L
W/L 86-46-043
P.C.C. 1606+00
R=427.46'
R=477.45'
R=522.96'
R=572.96'
R=525.96'
R=100.00'
R=640.00'
N61°31'00"W 331.70'
N61°32'45"W
N54°35'00"W
S47°48'20"E
S12°22'51"W
53.09'
S66°18'35"E
145.14'
N88°40'18"E
N29°30'W
160'
N50°07'W
100'
S35°23'15"W
N76°18'11"W
S64°02'16"E
N35°25'E
S35°25'W
N35°25'W
N39°
S12°21'S
Ameritle
THIS SKETCH IS INTENDED FOR THE PURPOSE OF ASSISTING IN LOCATING CERTAIN PARCELS OF LAND. AMERITITLE ASSUMES NO LIABILITY IS ASSUMED FOR VARIATIONS IF ANY IN DIMENSIONS AND LOCATIONS ASCERTAINED BY ACTUAL SURVEY
N