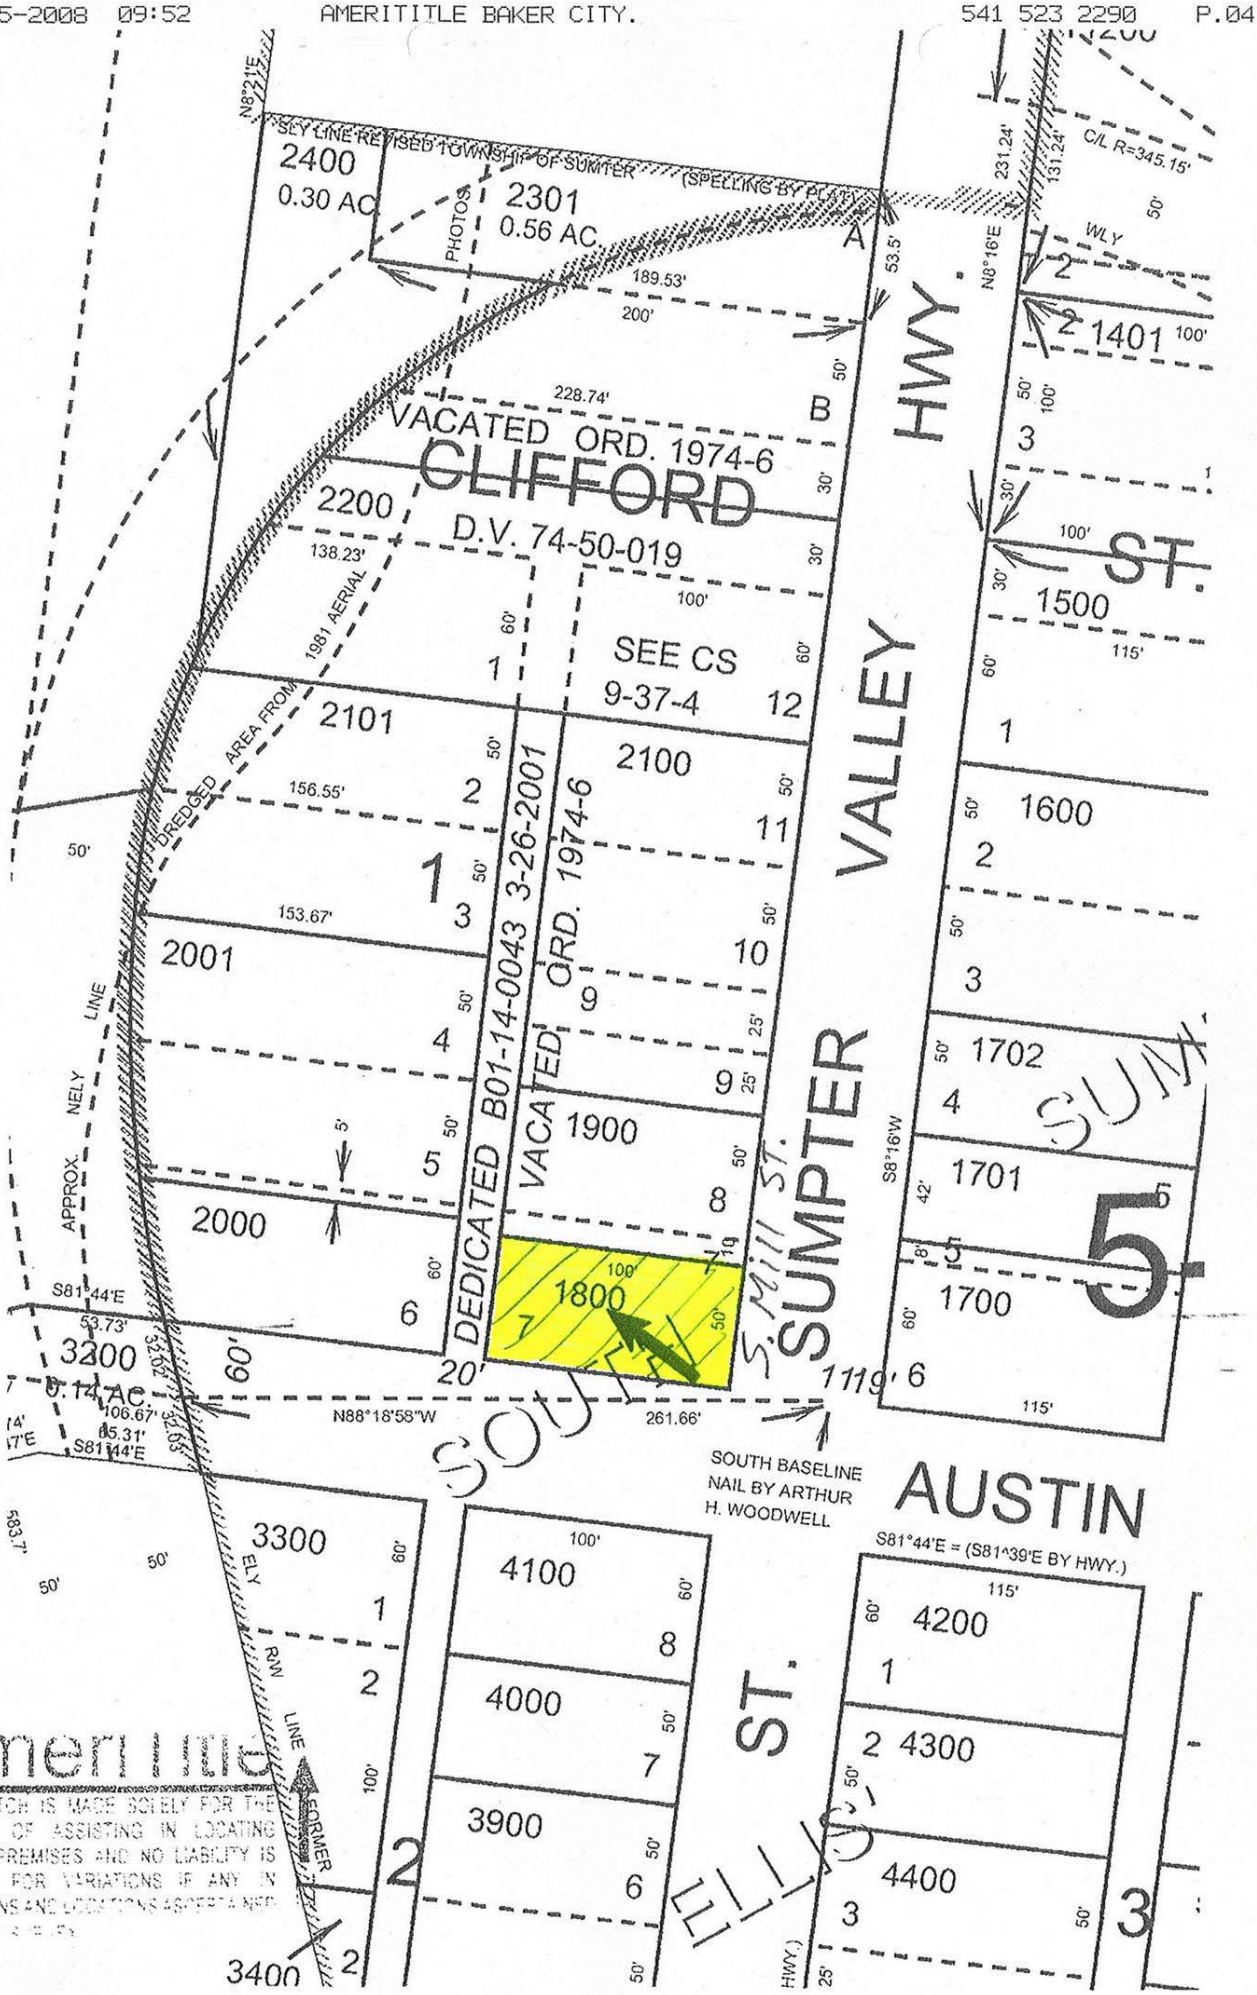
SLY LINE REVISED TOWNSHIP OF SUMTER (SPELLING BY PC)
2400
0.30 AC
2301
0.56 AC.
PHOTOS
VACATED ORD. 1974-6
CLIFFORD
D.V. 74-50-019
2200
SEE CS
9-37-4
2101
2100
DEDICATED B01-14-0043 3-26-2001
VACATED ORD. 1974-6
1900
2001
2000
1800
3200
0.14 AC.
DREDGED AREA FROM 1981 AERIAL
NELY LINE
APPROX.
S81°44'E
N88°18'58"W
261.66'
SOUTH BASELINE NAIL BY ARTHUR H. WOODWELL
S81°44'E = (S81°39'E BY HWY.)
SUMPTER VALLEY HWY.
S. Mill ST.
SUMPTER
SOUTH
AUSTIN
ELLIS ST.
C/L R=345.15'
WLY
1401
1500
1600
1702
1701
1700
3300
4100
4000
3900
4200
4300
4400
3400
ELY R/W LINE
FORMER
Amerititle
THIS SKETCH IS MADE SOLELY FOR THE PURPOSE OF ASSISTING IN LOCATING CERTAIN PREMISES AND NO LIABILITY IS ASSUMED FOR VARIATIONS IF ANY IN DIVISIONS AND LOCATIONS ASCERTAINED